


# 外観検査・打診検査及び張替え記録図

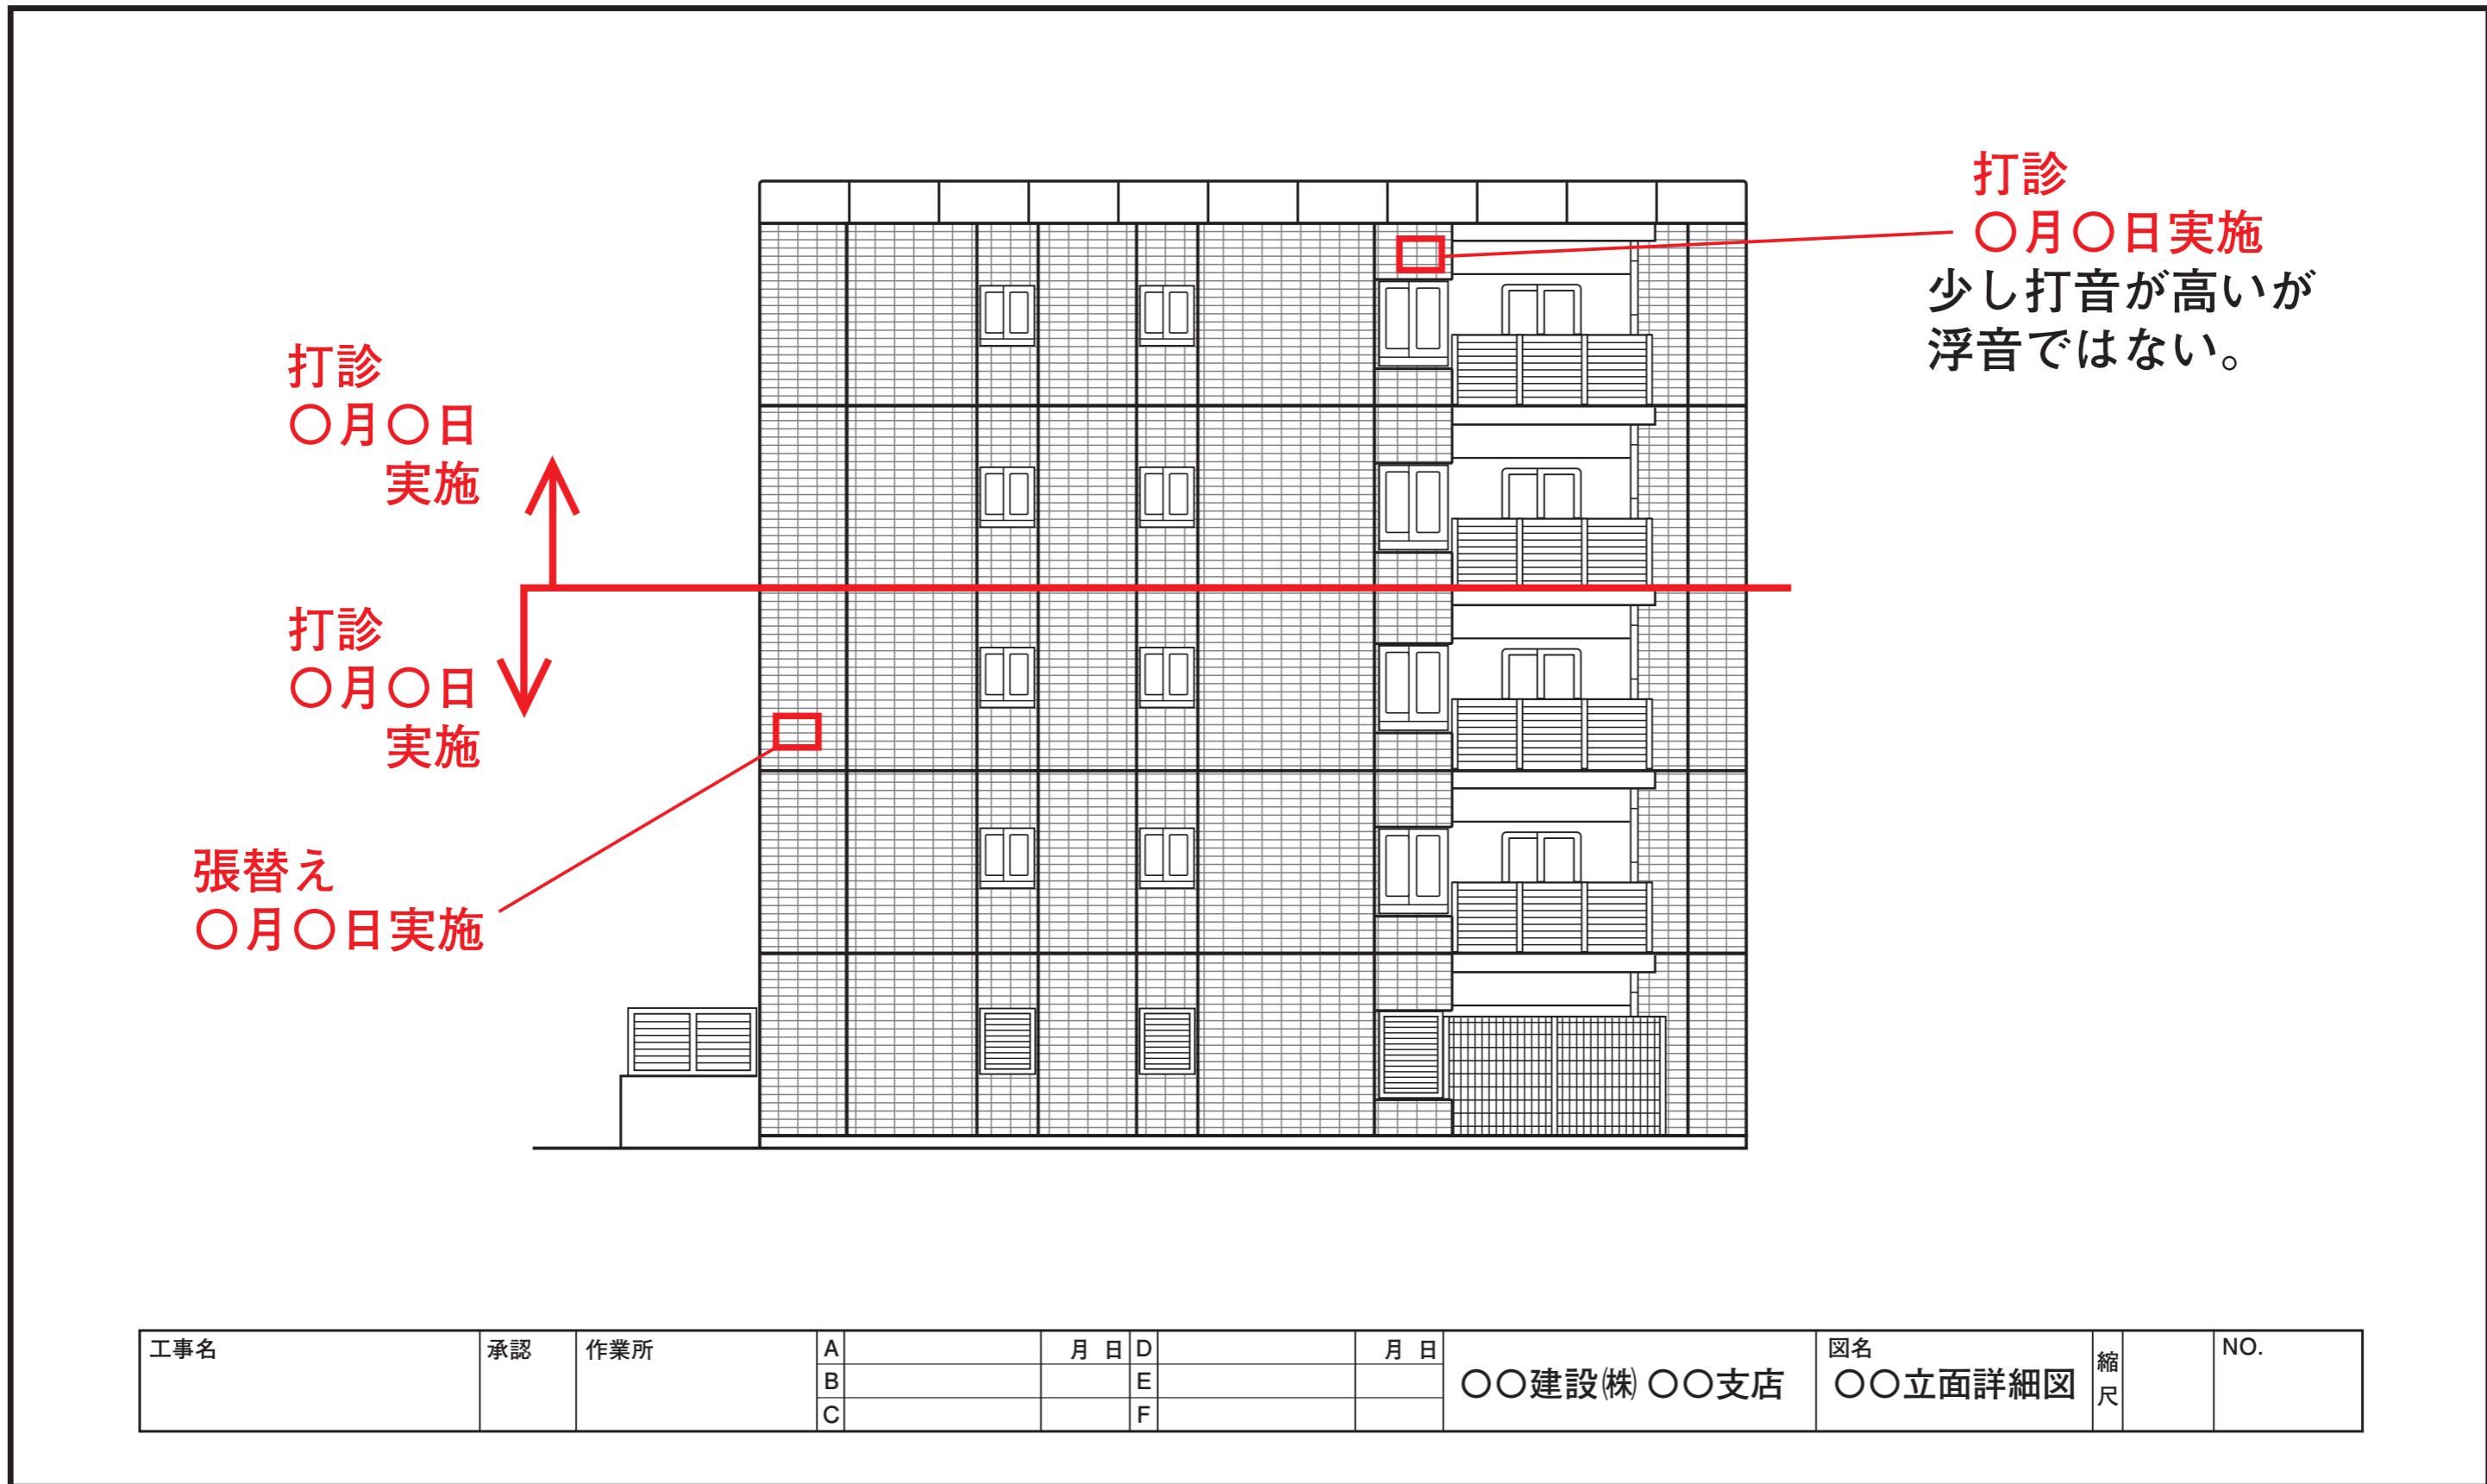

工事名	承認	作業所	A	月日	D	月日	〇〇建設(株) 〇〇支店	図名 〇〇立面詳細図	縮尺	NO.
			B		E					
			C		F					